

Bau- und Strassenlinienplan Breitenstrasse

Mutation 2018

Massstab 1 : 500

Exemplar **Vorprüfung / Mitwirkung** Inventar Nr.

Beschluss des Gemeinderates:
Publikation der Planaufgabe im Amtsblatt
Nr. vom
Planaufgabe: bis

Namens des Gemeinderates:
Präsident:

Gemeindevorwalter:

Vom Regierungsrat des Kantons Basel-Landschaft
genehmigt
mit Beschluss Nr. vom
Publikation des Regierungsratsbeschlusses im
Amtsblatt Nr. vom


Der Landschreiber

Plan Nr. 027.05.742-1/A
7. Dezember 2017

Erstellt: VME Geprüft: ... Freigabe: VME
S:\027\05\0742\gws\027_BSP_Breitenstrasse_Mut18.gws

sutter
Beraten. Planen. Bauen.

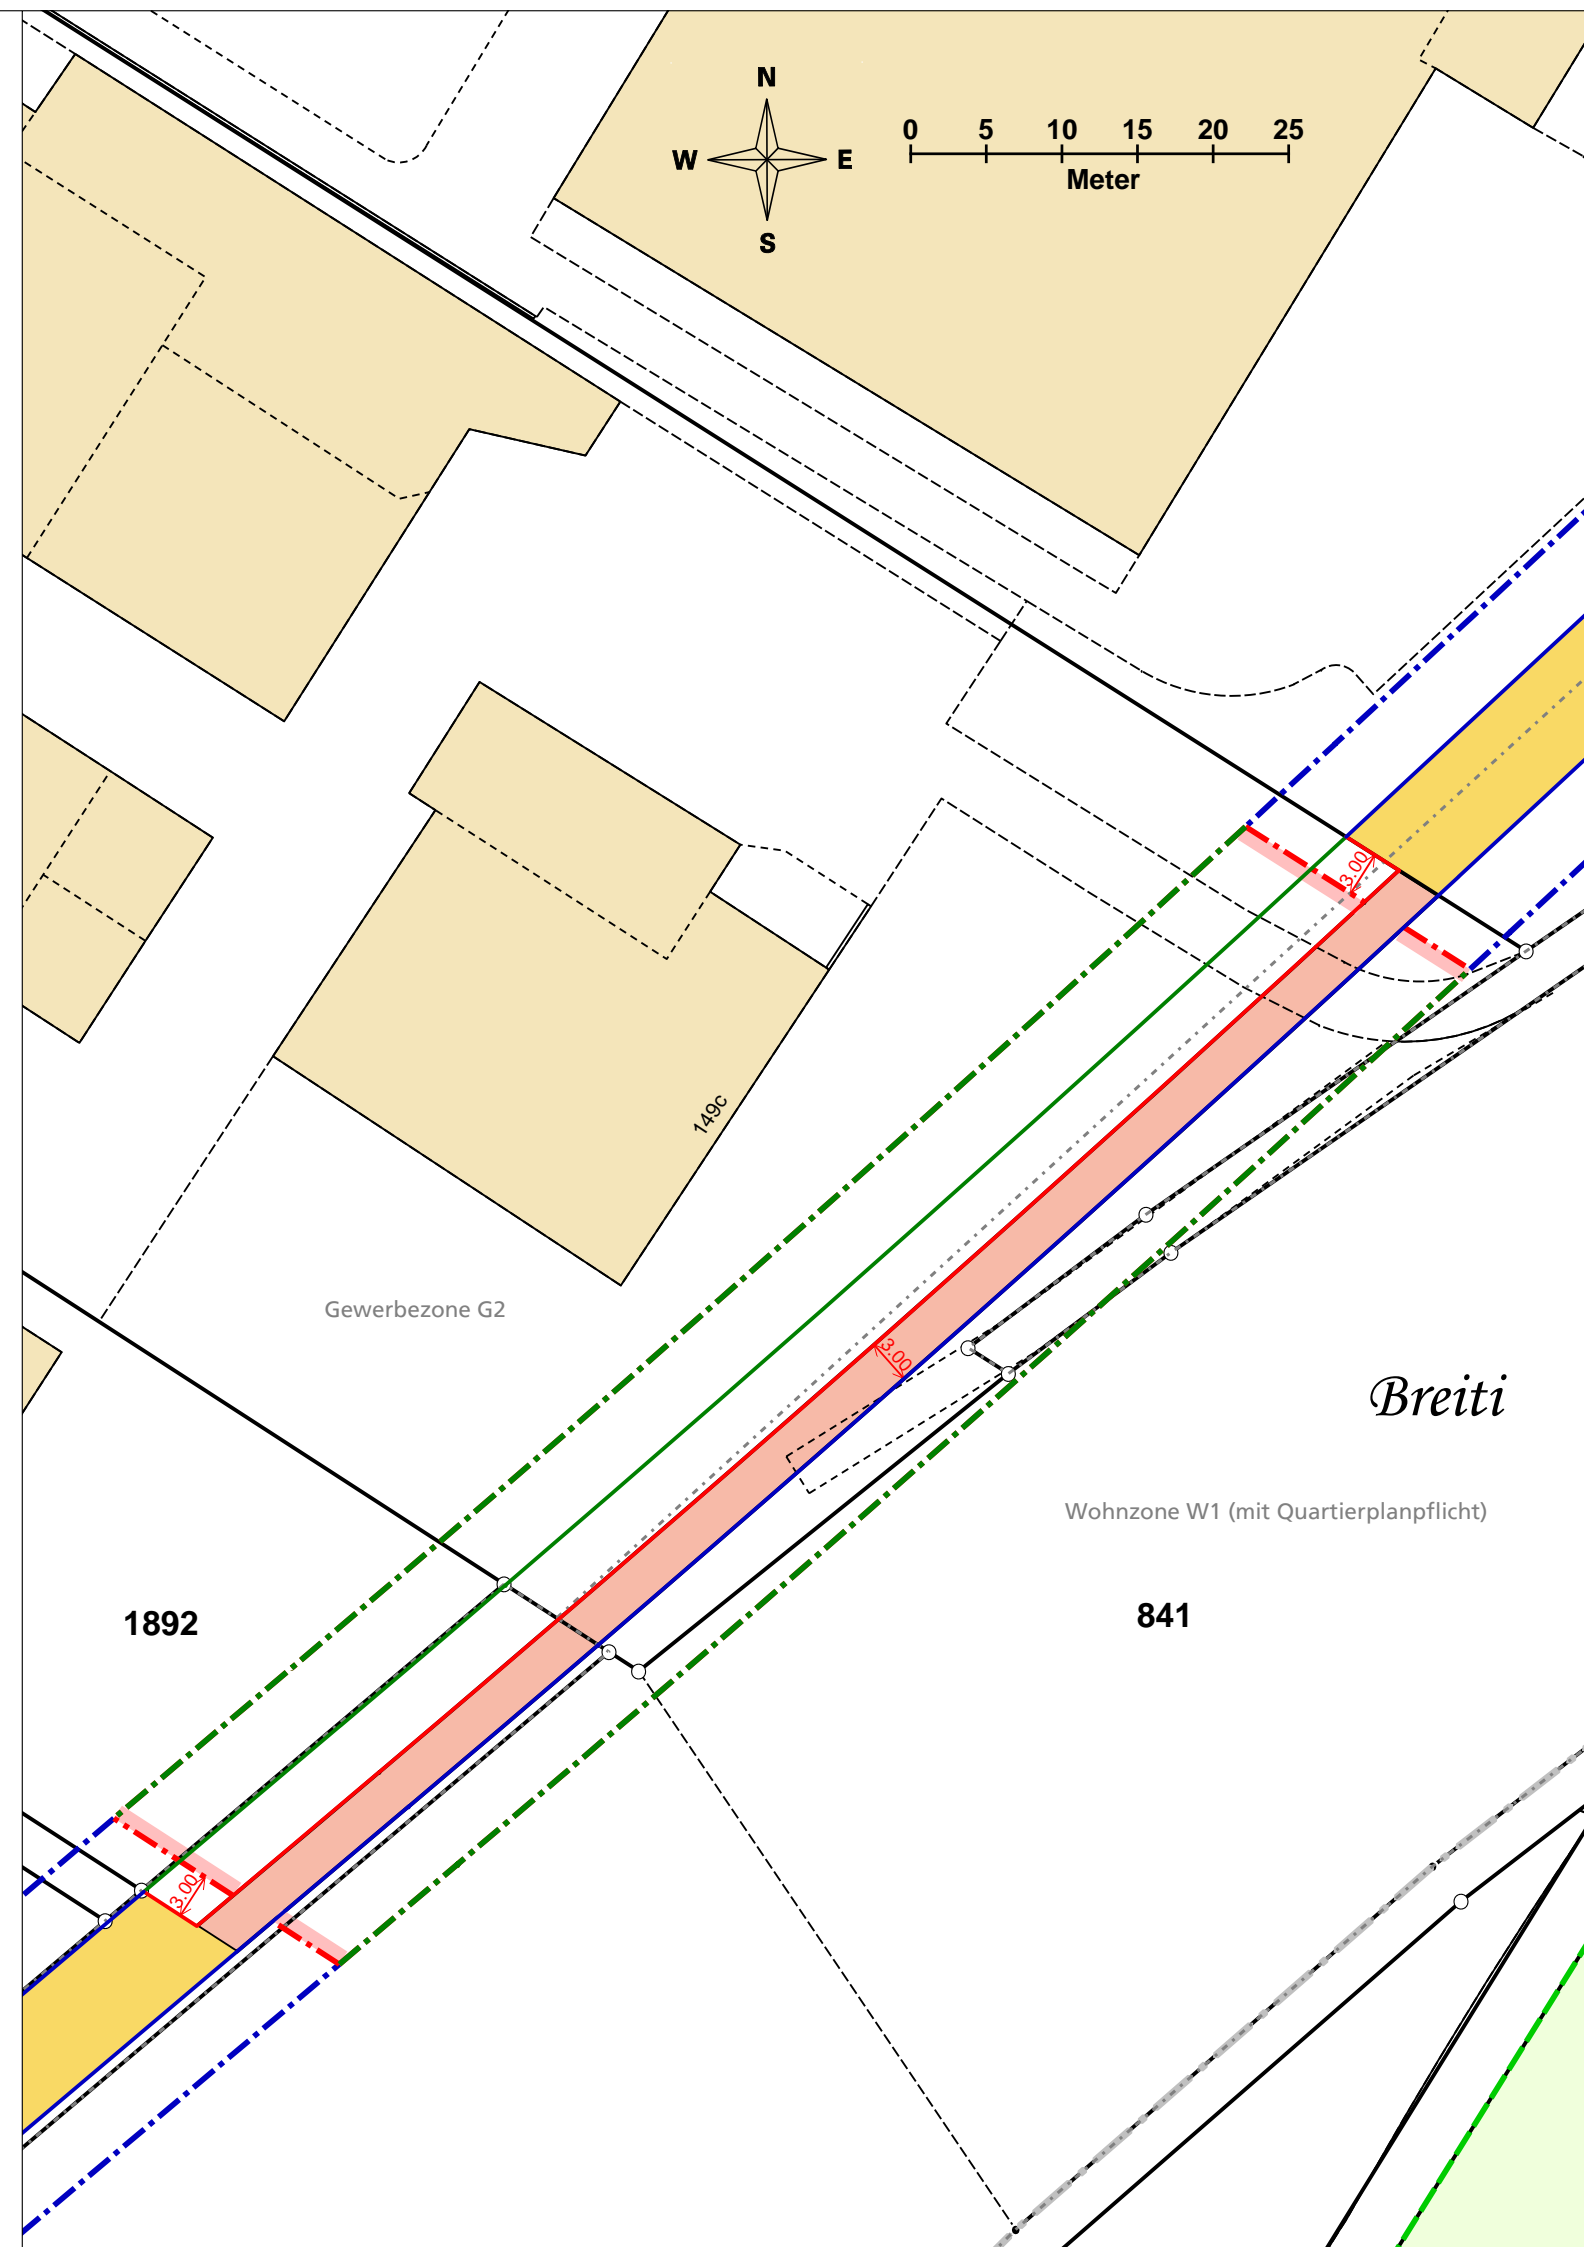

Sutter Ingenieur- und Planungsbüro AG | Telefon +41 (0)61 935 10 20 | info@sutter-ag.ch | www.sutter-ag.ch
Standorte BL ▶ Arboldswil - Liestal - Reinach | Standort SO ▶ Nunningen





Legende

Rechtsverbindlicher Planinhalt






Strassenlinien (§ 98 RBG)

-  Strassenlinie
-  aufzuhebende Strassenlinie

Baulinien (§ 96 RBG)

-  Gemeindestrassen-Baulinie
-  aufzuhebende Baulinie

Orientierender Planinhalt

-  rechtsgültige Baulinie
-  rechtsgültige Strassenlinie
-  Fahrbahn
-  Fussweg / Radweg
-  Zonengrenze

Die baugesetzlichen Vorschriften können bei Garageneinfahrten und Gebäudeabständen grössere Bauabstände zur Folge haben.

Bezug der Grundsituation: Juli 2017